

bouwnummer 26-30-33

bouwnummer 25-29-34

Voorgevel




bouwnummer 25-29-34

Rechter zijgevel



bouwnummer 25-29-34

Achtergevel

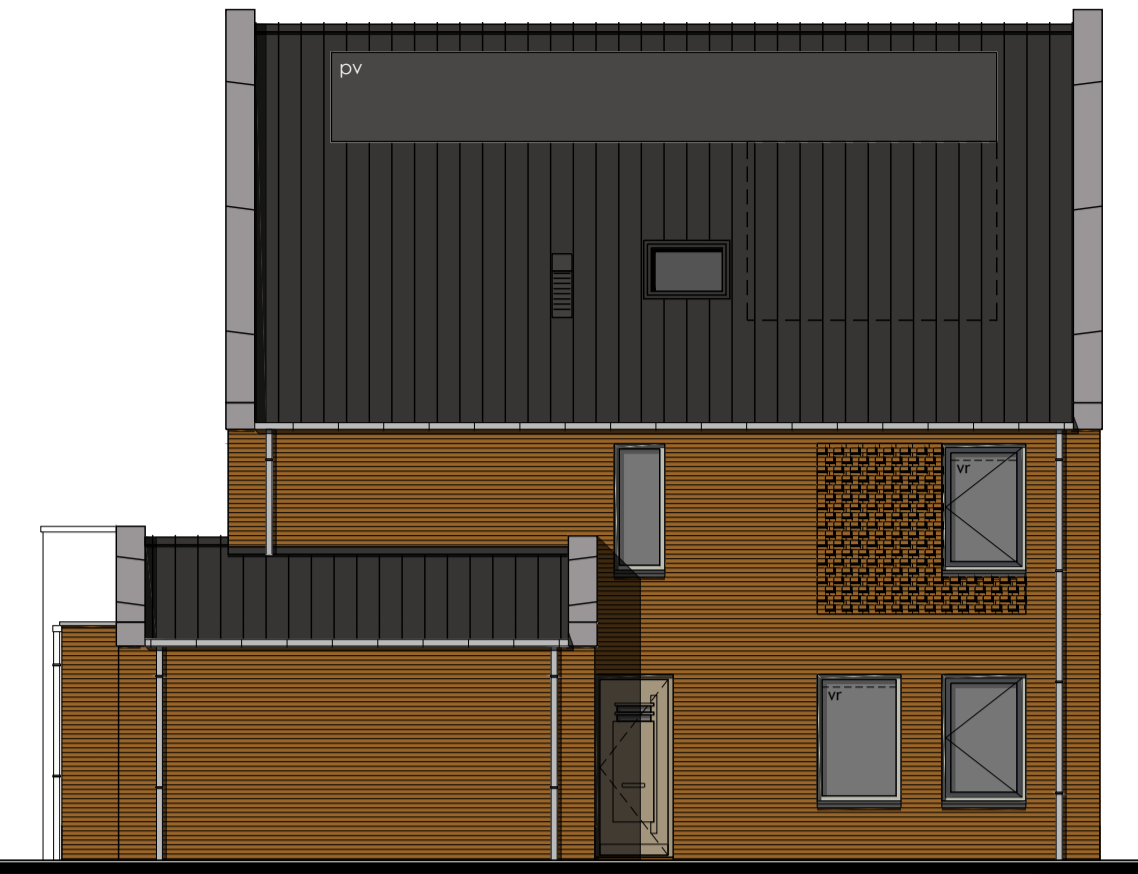

bouwnummer 26-30-33

Linker zijgevel

Kleurenschema


Onderdelen	Materialen	Kleur
Gevels	Baksteen	Geel geanuceerd
Gewelaccent	Baksteen, klamp met frog	Geel geanuceerd
Gevelbekleding dakkapel	Redcedar	Grijsbeige
Dak	Dakpan	Zwart engobe
Raandorpels / spekbanden	Beton	Antraciet
Kozijnen	Hardhout	Stofgrijs
Draaiende delen	Hardhout	Grafielgrijs
Voordeur en kozijn	Samengesteld	Beige
Stalen kanfeldeur	Verzinkt staal	Grafielgrijs
Goten	Zinken bakgoot	Gepatineerd zink
Dakrandafwerking platdak	Aluminium trim	Grijs
Hemelwaterafvoer	Zink	Gepatineerd zink
Ventilatieroosters	Aluminium	Blank geanuceerd

Renvooi


	baksteen schoonwerk
	geïsoleerde achterconstructie v.z.v. HSB en gevelbekleding
	kalxzandsteen vuilwerk
	kalxzandsteen ankerloze woningscheidende spouwmuur
	lichte scheidingwand gipsblokken standaard (t.p.v. badkamer gipsblokken hydro)
	lichte scheidingwand gipsblokken zwaar,
	houtskeletbouw

Renvooi

	plafondlichtaansluitpunt		wand afzuigventiel mechanische ventilatie
	wandlichtaansluitpunt		plafond afzuigventiel mechanische ventilatie
	enkele schakelaar		plafond afzuigventiel pijpventilator
	dubbele schakelaar		dakdoorvoer t.b.v. ventilatie
	wissel schakelaar		warmte-unit t.b.v. stadsverwarming
	enkele wandcontactdoos geaard		v.z.v. buitenzonwering (volgens opgave BENG)
	dubbele wandcontactdoos geaard		verdeelunit t.b.v. vloerverwarming
	onbedrade leiding		v.z.v. geëmailleerde beglazing
	bedrade leiding		v.z.v. matte/ondoorzichtige beglazing
	thermostaat		v.z.v. veiligheidsbeglazing
	buitenkraan		pv-panelen (afmeting, aantal en ligging indicatief)
	rookmelder		luik
	opstelplaats voor wasafwasmachine		geïsoleerde vloerluc
	opstelplaats voor wasdroger		minimale geluidwering binnendeur inclusief kozijn 32dB
	elektrische radiator (plaats en afmeting indicatief)		nestkast huismus (plaats en afmeting indicatief)
	bedrukker		nestkast gierzuw (plaats en afmeting indicatief)
	bel		nestkast vloermuis (plaats en afmeting indicatief)
	mechanische ventilatie-unit		
	ventilatierooster		
	ventilatierooster		

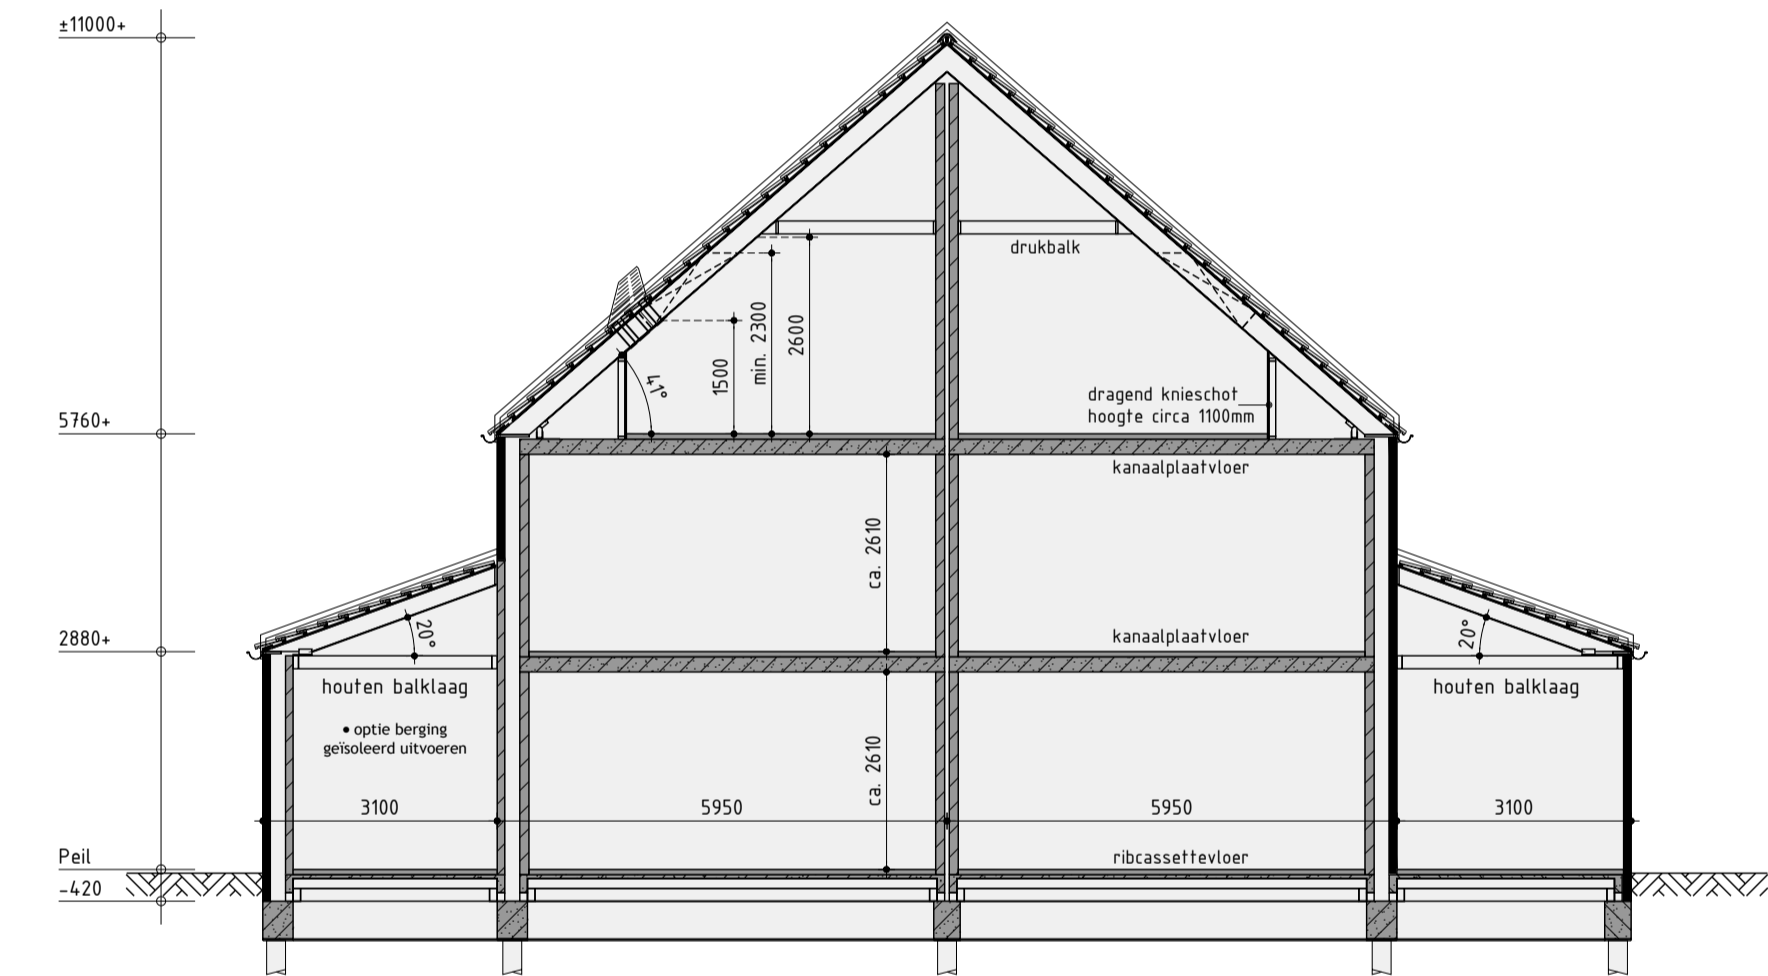


Principe doorsnede A-A

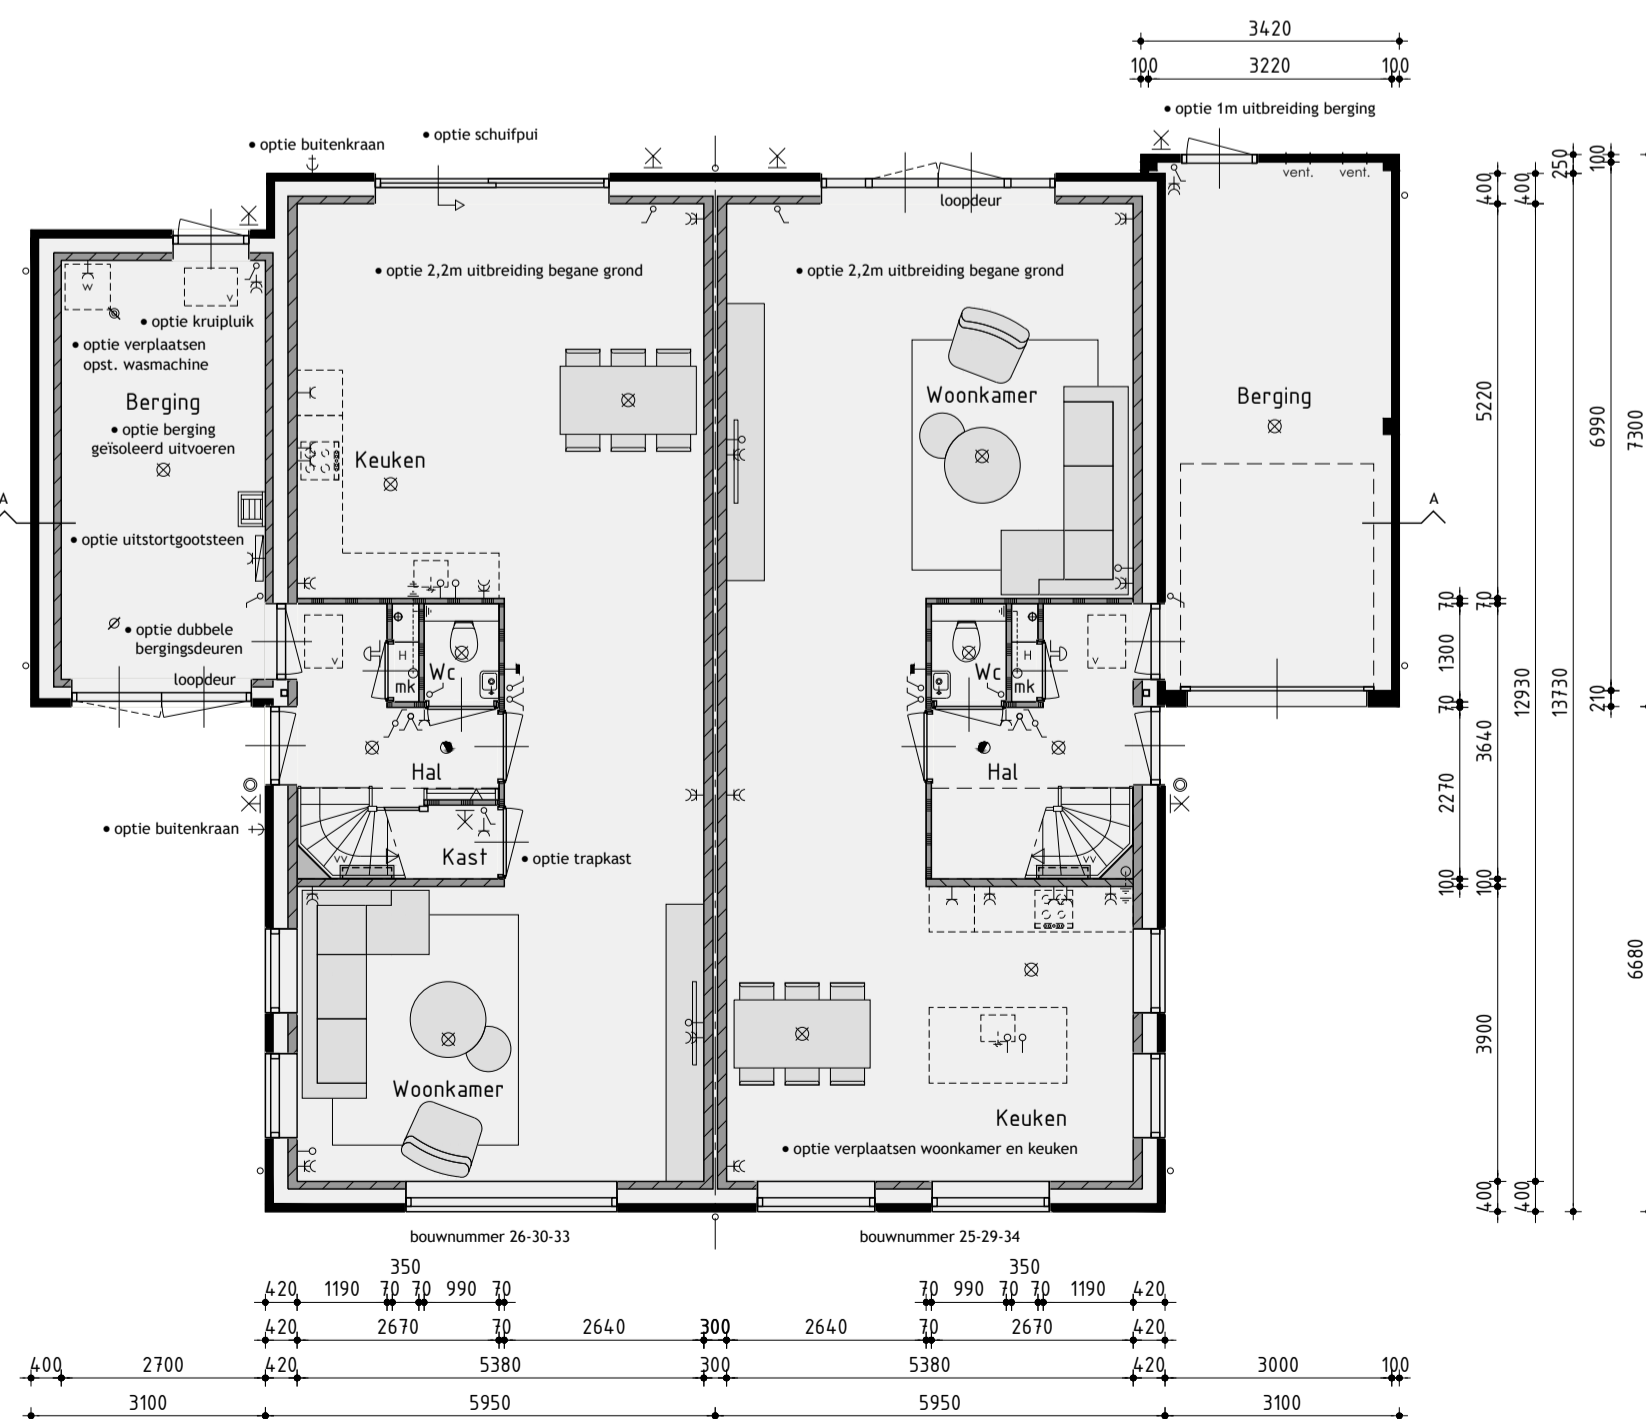


Begane grond

v.z.v. vloerverwarming exclusief berging

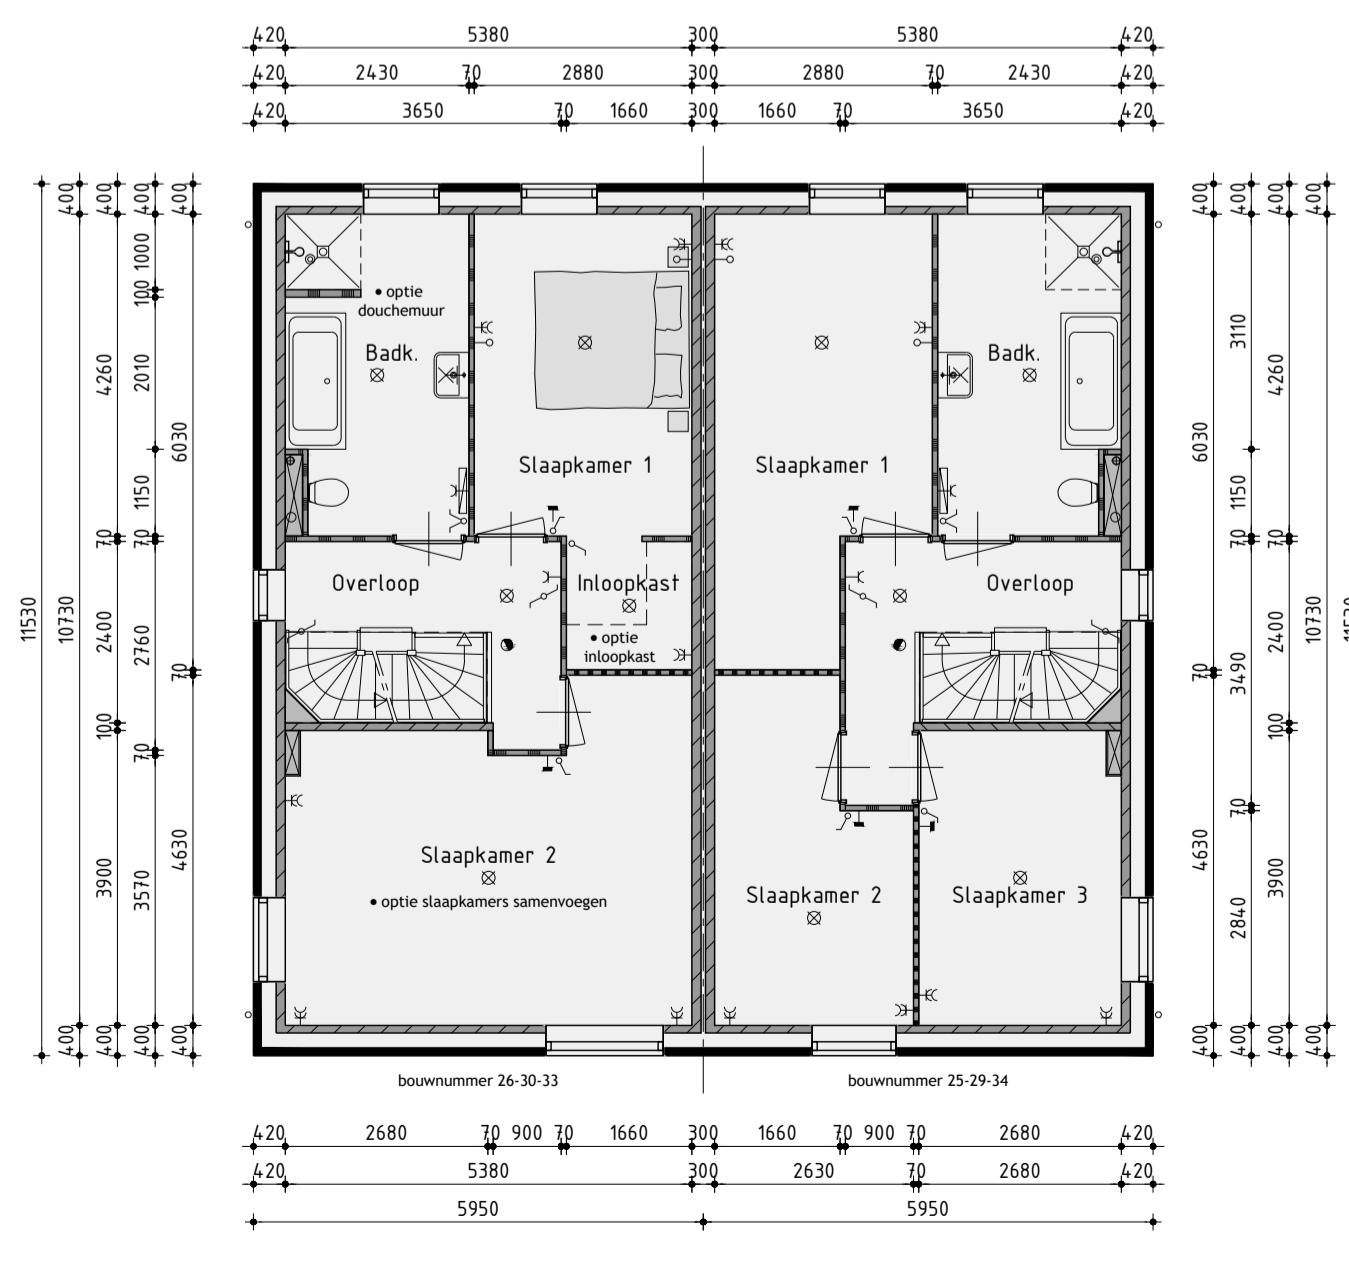

1ste Verdieping

v.z.v. vloerverwarming

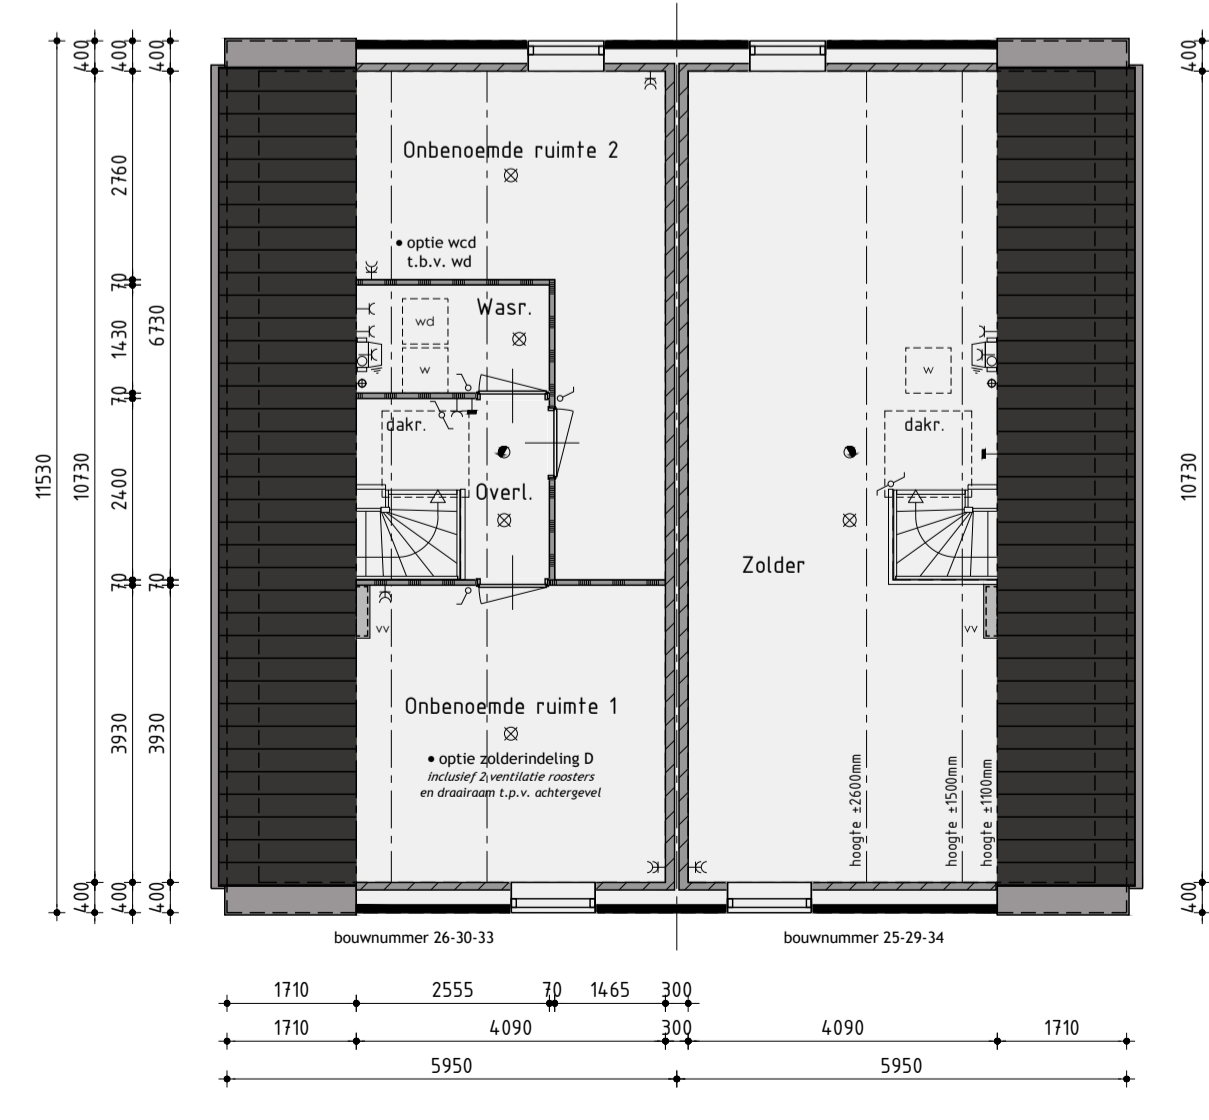

2de Verdieping

v.z.v. vloerverwarming de onbenoemde ruimte(n) voldoen niet aan de eisen voor het verblijven van personen op het gebied van o.a. daglicht, ventilatie, hoogte boven de trap en plafondhoogte.

Realisatie en copersbegeleiding:
KUIN bv De Tocht 5 | 1611 HT | Bovenkarspel
 (0228) 51 13 13 | info@kuinbv.nl

Bouwnummer 25/26 - 29/30 en 33/34
Nieuwbouw tweekapper type TK130

Plan: De Draai, fase 7 te Heerhugowaard
 Gemeente Dijk en Waard

Ontwikkeling: **bpd**
 Amsterdam

Verkooptekening

Datum 1 24-01-2023
 Datum 2 21-02-2023
 Datum 3 06-03-2023
 Datum 4 27-03-2023
 Datum 5 05-04-2023 bestek
 Datum 6 01-05-2023
 Datum 7 17-05-2023
 Datum 8 19-06-2023

Getekend: Roy Zwagemaker
 Formaat: A1
 Schaal: 1:100

Datum 9 18-07-2023
 Datum 10 -
 Datum 11 -
 Datum 12 -
 Datum 13 -
 Datum 14 -
 Datum 15 -
 Datum 16 -

studiodwp

Nijverheidsweg 11 | 1613 DZ Grootebroek | T: 0228 56 50 50 | info@studiodwp.nl | www.studiodwp.nl

Werknummer: 23304

Bladnummer: **V-04-0**

Ruben de Kraker | Yoni Blankendaal

Dit tekening is eigendom van Studio DWP en mag niet zonder haar toestemming worden verspreid of gepubliceerd.